


ТЕХНОПАРК ТЕХНОЛОГИЙ МУСОРОПЕРЕРАБОТКИ

СИТУАЦИОННАЯ СХЕМА




Г. ЧЕЛЯБИНСК

СХЕМА ФУНКЦИОНАЛЬНОГО ЗОНИРОВАНИЯ

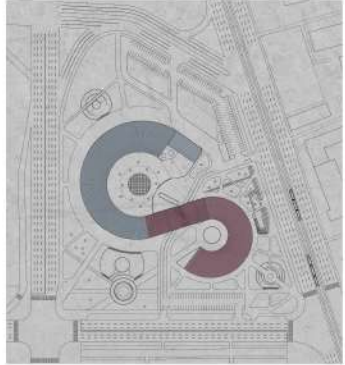


АДМИНИСТРАТИВНАЯ ЧАСТЬ
 НАУЧНО-ИССЛЕДОВАТЕЛЬСКАЯ ЧАСТЬ
 ЭКСПЕРИМЕНТАЛЬНО-ПРОИЗВОДСТВЕННАЯ ЧАСТЬ

ОБРАЗНО-АССОЦИАТИВНАЯ СХЕМА

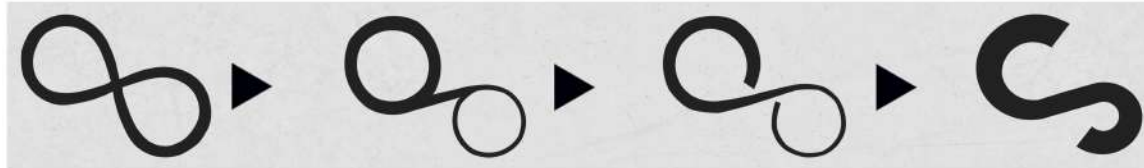

ФАСАД ЮЖНЫЙ 1:500

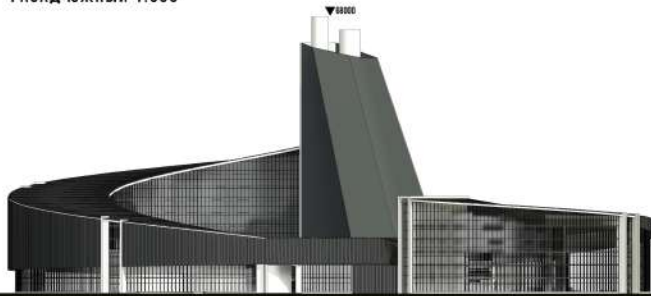

ФАСАД ВОСТОЧНЫЙ 1:500



ПЕРСПЕКТИВА



ТЕХНИКО-ЭКОНОМИЧЕСКИЕ ПОКАЗАТЕЛИ

ПЛОЩАДЬ ЭКСПЕРИМЕНТ.-ПРОИЗВОДСТВЕННОЙ ЧАСТИ - 20000 М²
 ПЛОЩАДЬ НАУЧНО-ИССЛЕДОВАТЕЛЬСКОЙ ЧАСТИ - 11000 М²
 ПЛОЩАДЬ АДМИНИСТРАТИВНОЙ ЧАСТИ - 8000 М²
 ПЛОЩАДЬ УЧАСТКА В ПРОЕКТИРОВАНИИ 35 ГА


ЭКСПЛИКАЦИЯ К ГЕНПЛАНУ

4 - ОСТАНОВКИ ОБЩЕСТВЕННОГО ТРАНСПОРТА
 1 - ПРОЕКТИРУЕМОЕ ЗДАНИЕ
 3 - РЕКРЕАЦИОННАЯ ЗОНА
 2 - ГЛАВНАЯ ПЛОЩАДЬ

ГРАНИЦА ПРОЕКТИРОВАНИЯ




СХЕМА ТРАНСПОРТНОГО ОБСЛУЖИВАНИЯ

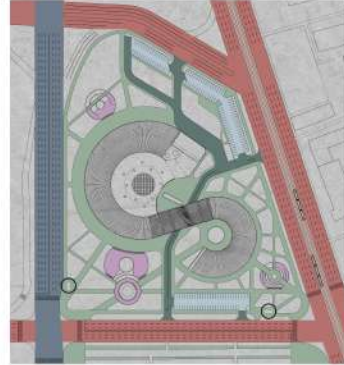


МАГИСТРАЛЬНАЯ УЛИЦА ОБЩЕГОРОДСКОГО ЗНАЧЕНИЯ
 ПРОЕЗДЫ
 НАЗЕМНЫЕ ПАРКОВКИ
 ТРАНСПОРТНЫЕ ПУТИ
 РЕКРЕАЦИОННАЯ ЗОНА
 ОСТАНОВКИ ОБЩЕСТВЕННОГО ТРАНСПОРТА


ЭКОЛОГИЧЕСКАЯ СХЕМА

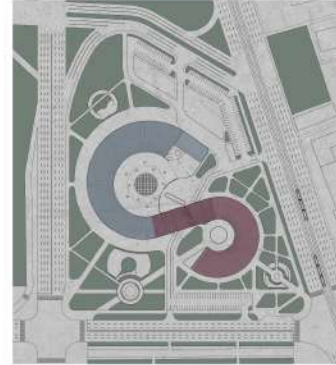


ЗОНА БЕЗ ВЫБРОСОВ
 ЗОНА С НЕЗНАЧИТЕЛЬНЫМИ ВЫБРОСАМИ
 ОЗЕЛЕНЕНИЕ

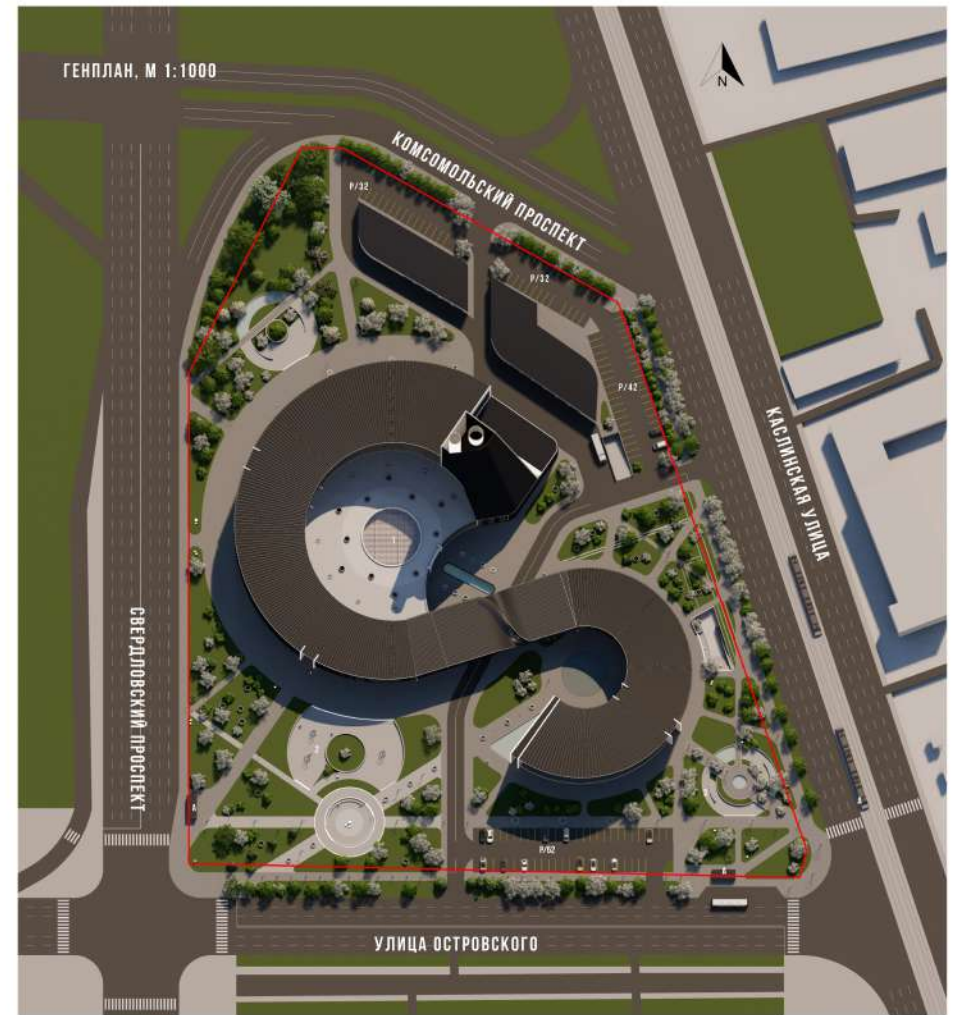

РАЗРЕЗ 1-1 1:500

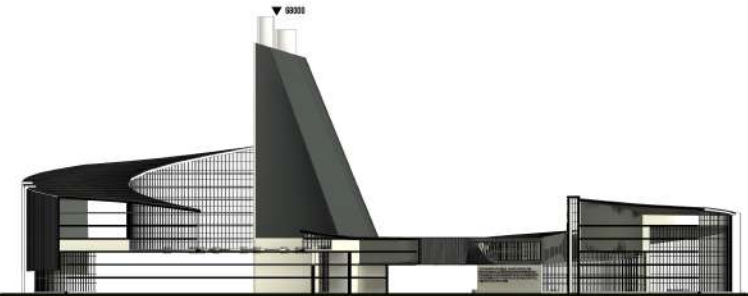

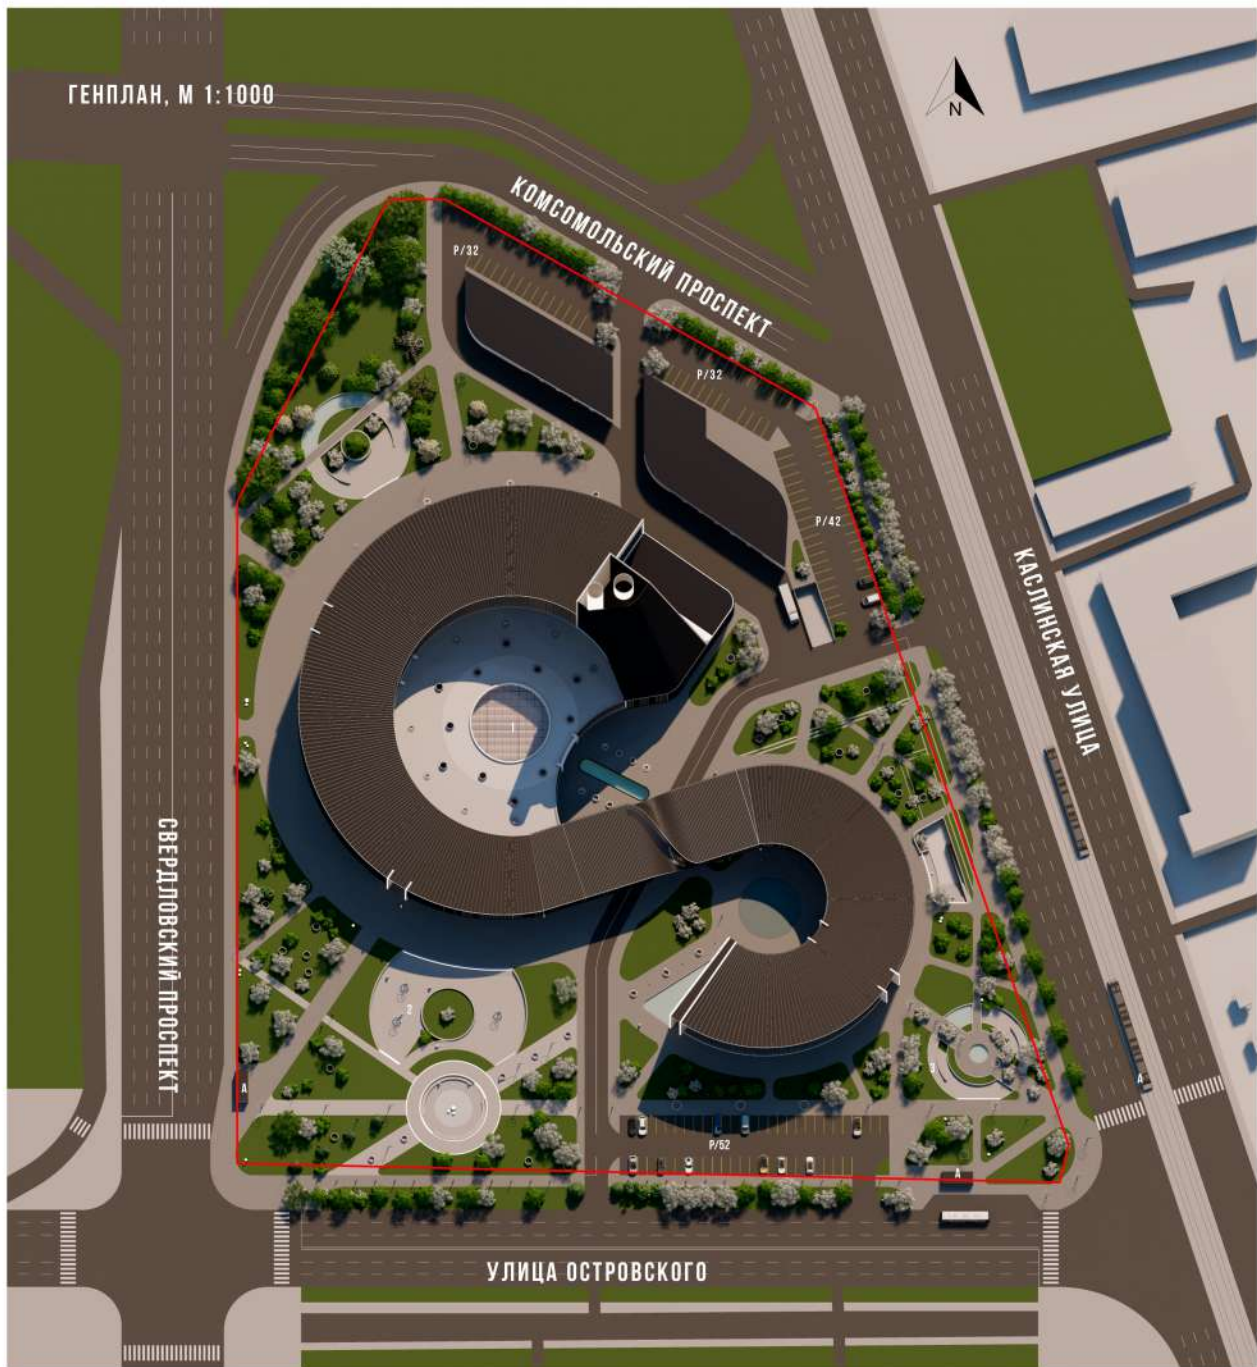

ТЕХНИКО-ЭКОНОМИЧЕСКИЕ ПОКАЗАТЕЛИ

ПЛОЩАДЬ ЭКСПЕРИМЕНТ.-ПРОИЗВОДСТВЕННОЙ ЧАСТИ - 28000 М²

ПЛОЩАДЬ НАУЧНО-ИССЛЕДОВАТЕЛЬСКОЙ ЧАСТИ - 11000 М²

ПЛОЩАДЬ АДМИНИСТРАТИВНОЙ ЧАСТИ - 9000 М²

ПЛОЩАДЬ УЧАСТКА В ПРОЕКТИРОВАНИИ 35 ГА

ЭКСПЛИКАЦИЯ К ГЕНПЛАНУ

A - ОСТАНОВКИ ОБЩЕСТВЕННОГО ТРАНСПОРТА

1 - ПРОЕКТИРУЕМОЕ ЗДАНИЕ

3 - РЕКРЕАЦИОННАЯ ЗОНА


2 - ГЛАВНАЯ ПЛОЩАДЬ

ГРАНИЦА ПРОЕКТИРОВАНИЯ ————

СИТУАЦИОННАЯ СХЕМА



СХЕМА ФУНКЦИОНАЛЬНОГО ЗОНИРОВАНИЯ

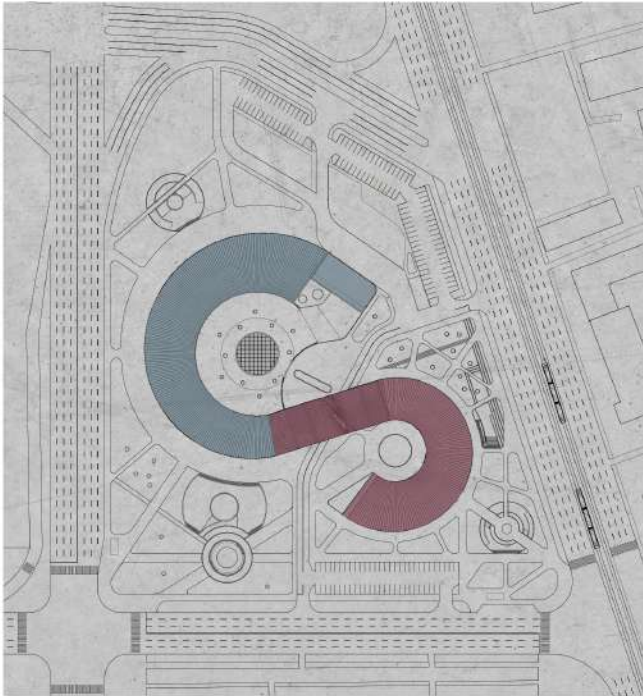


- АДМИНИСТРАТИВНАЯ ЧАСТЬ
- НАУЧНО-ИССЛЕДОВАТЕЛЬСКАЯ ЧАСТЬ
- ЭКСПЕРИМЕНТАЛЬНО-ПРОИЗВОДСТВЕННАЯ ЧАСТЬ

СХЕМА ТРАНСПОРТНОГО ОБСЛУЖИВАНИЯ




- МАГИСТРАЛЬНАЯ УЛИЦА ОБЩЕГОРОДСКОГО ЗНАЧЕНИЯ
- МАГИСТРАЛЬНАЯ УЛИЦА РАЙОННОГО ЗНАЧЕНИЯ
- ПРОЕЗДЫ
- ТРАМВАЙНЫЕ ПУТИ
- ПЕШЕХОДНЫЕ ПУТИ
- РЕКРЕАЦИОННАЯ ЗОНА
- НАЗЕМНЫЕ ПАРКОВКИ
- ОСТАНОВКИ ОБЩЕСТВЕННОГО ТРАНСПОРТА

ЭКОЛОГИЧЕСКАЯ СХЕМА

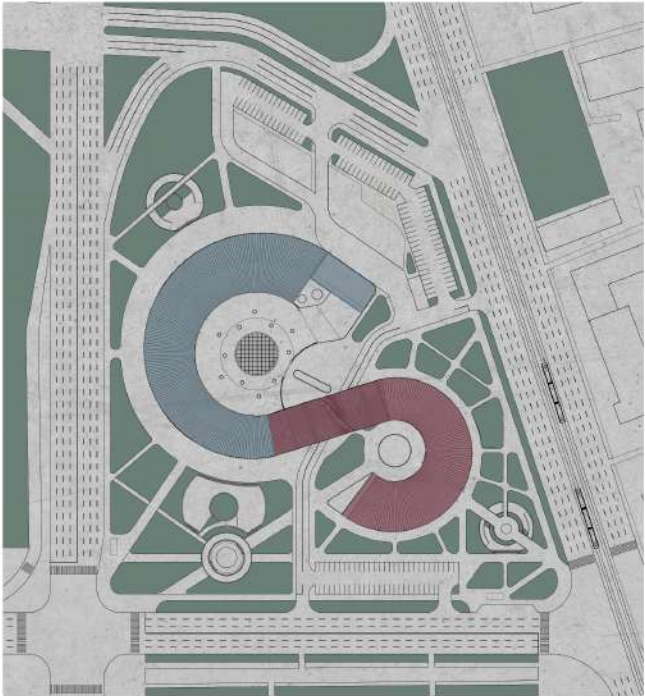


- ЗОНА БЕЗ ВЫБРОСОВ
- ЗОНА С НЕЗНАЧИТЕЛЬНЫМИ ВЫБРОСАМИ
- ОЗЕЛЕНЕНИЕ

ОБРАЗНО-АССОЦИАТИВНАЯ СХЕМА

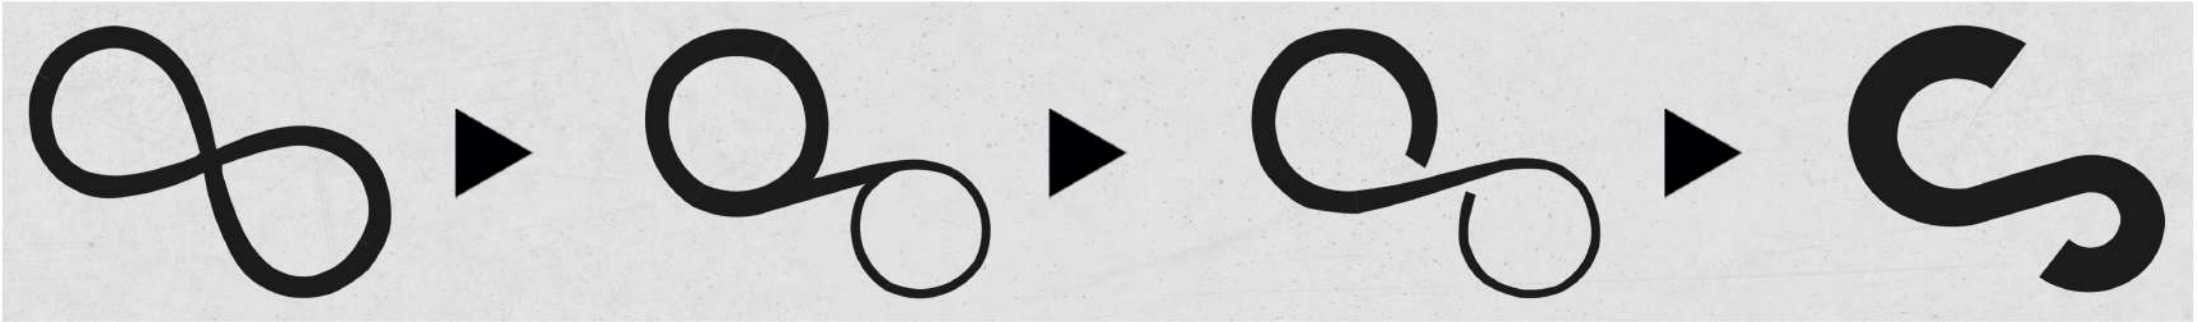


ФАСАД ЮЖНЫЙ 1:500

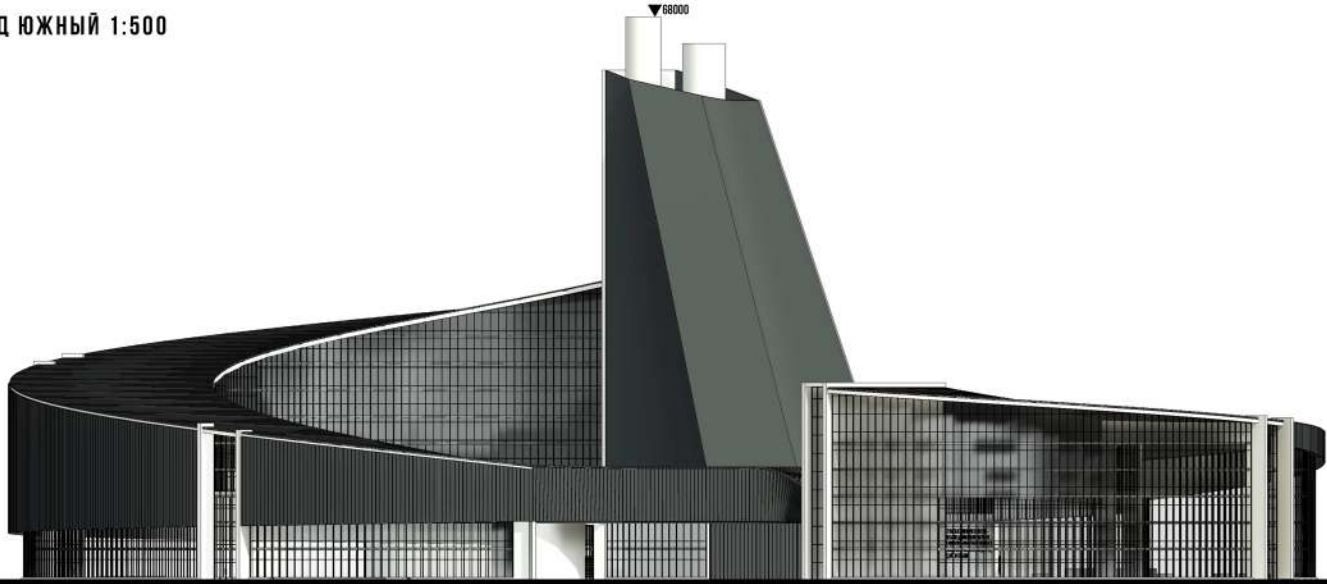

ФАСАД ВОСТОЧНЫЙ 1:500



ФАСАД ВОСТОЧНЫЙ 1:500

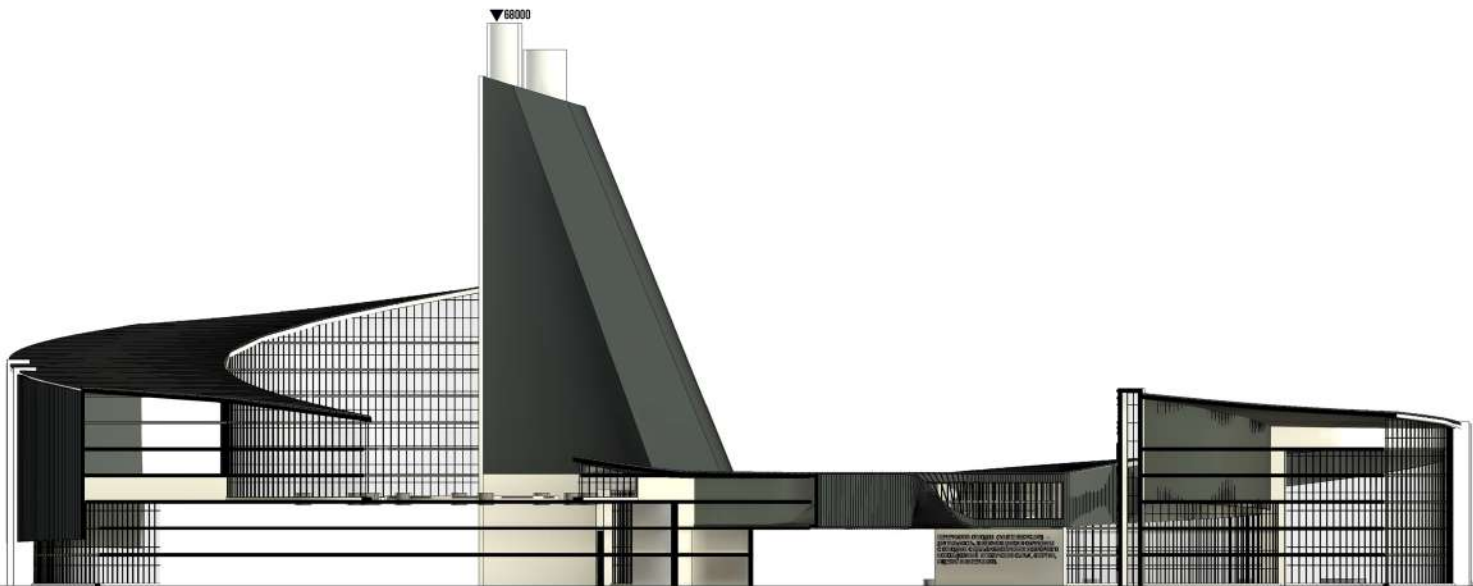


ТЕХНОПАРК ТЕХНОЛОГИЙ МУСОРОПЕРЕРАБОТКИ

СИТУАЦИОННАЯ СХЕМА




СХЕМА ФУНКЦИОНАЛЬНОГО ЗОНИРОВАНИЯ

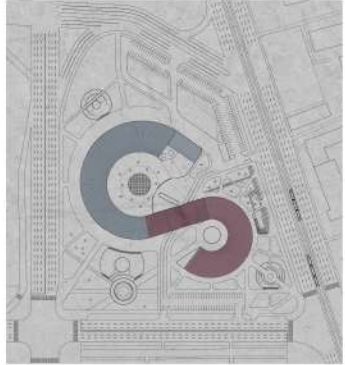


АДМИНИСТРАТИВНАЯ ЧАСТЬ
 НАУЧНО-ИССЛЕДОВАТЕЛЬСКАЯ ЧАСТЬ
 ЭКСПЕРИМЕНТАЛЬНО-ПРОИЗВОДСТВЕННАЯ ЧАСТЬ

ОБРАЗНО-АССОЦИАТИВНАЯ СХЕМА

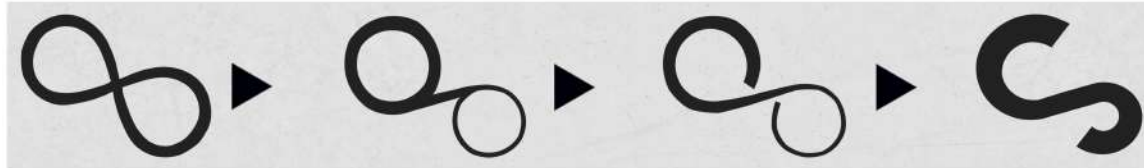

ФАСАД ЮЖНЫЙ 1:500

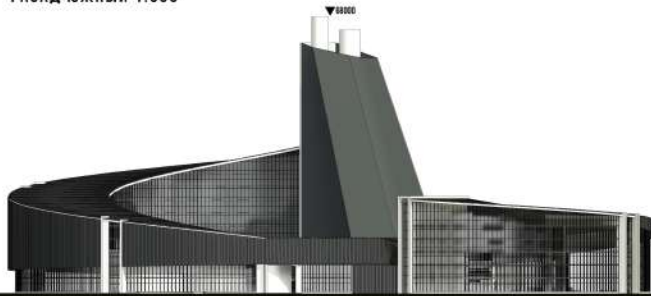

ФАСАД ВОСТОЧНЫЙ 1:500



ПЕРСПЕКТИВА



ТЕХНИКО-ЭКОНОМИЧЕСКИЕ ПОКАЗАТЕЛИ


ПЛОЩАДЬ ЭКСПЕРИМЕНТ-ПРОИЗВОДСТВЕННОЙ ЧАСТИ - 20000 М²
 ПЛОЩАДЬ НАУЧНО-ИССЛЕДОВАТЕЛЬСКОЙ ЧАСТИ - 11000 М²
 ПЛОЩАДЬ АДМИНИСТРАТИВНОЙ ЧАСТИ - 8000 М²
 ПЛОЩАДЬ УЧАСТКА В ПРОЕКТИРОВАНИИ 35 ГА

ЭКСПЛИКАЦИЯ К ГЕНПЛАНУ

4 - ОСТАНОВКИ ОБЩЕСТВЕННОГО ТРАНСПОРТА
 1 - ПРОЕКТИРУЕМОЕ ЗДАНИЕ
 3 - РЕКРЕАЦИОННАЯ ЗОНА
 2 - ГЛАВНАЯ ПЛОЩАДЬ
 ГРАНИЦА ПРОЕКТИРОВАНИЯ




СХЕМА ТРАНСПОРТНОГО ОБСЛУЖИВАНИЯ

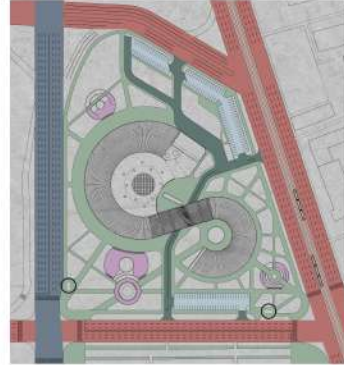


МАГИСТРАЛЬНАЯ УЛИЦА ОБЩЕГО РАЙОННОГО ЗНАЧЕНИЯ
 ПРОЕЗДЫ
 НАЗЕМНЫЕ ПАРКОВКИ
 ТРАНСПОРТНЫЕ ПУТИ
 РЕКРЕАЦИОННАЯ ЗОНА
 ОСТАНОВКИ ОБЩЕСТВЕННОГО ТРАНСПОРТА


ЭКОЛОГИЧЕСКАЯ СХЕМА

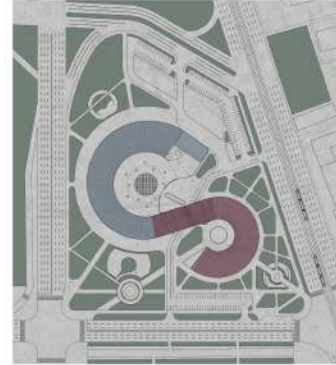

ЗОНА БЕЗ ВЫБРОСОВ
 ЗОНА С НЕЗНАЧИТЕЛЬНЫМИ ВЫБРОСАМИ
 ОЗЕЛЕНЕНИЕ

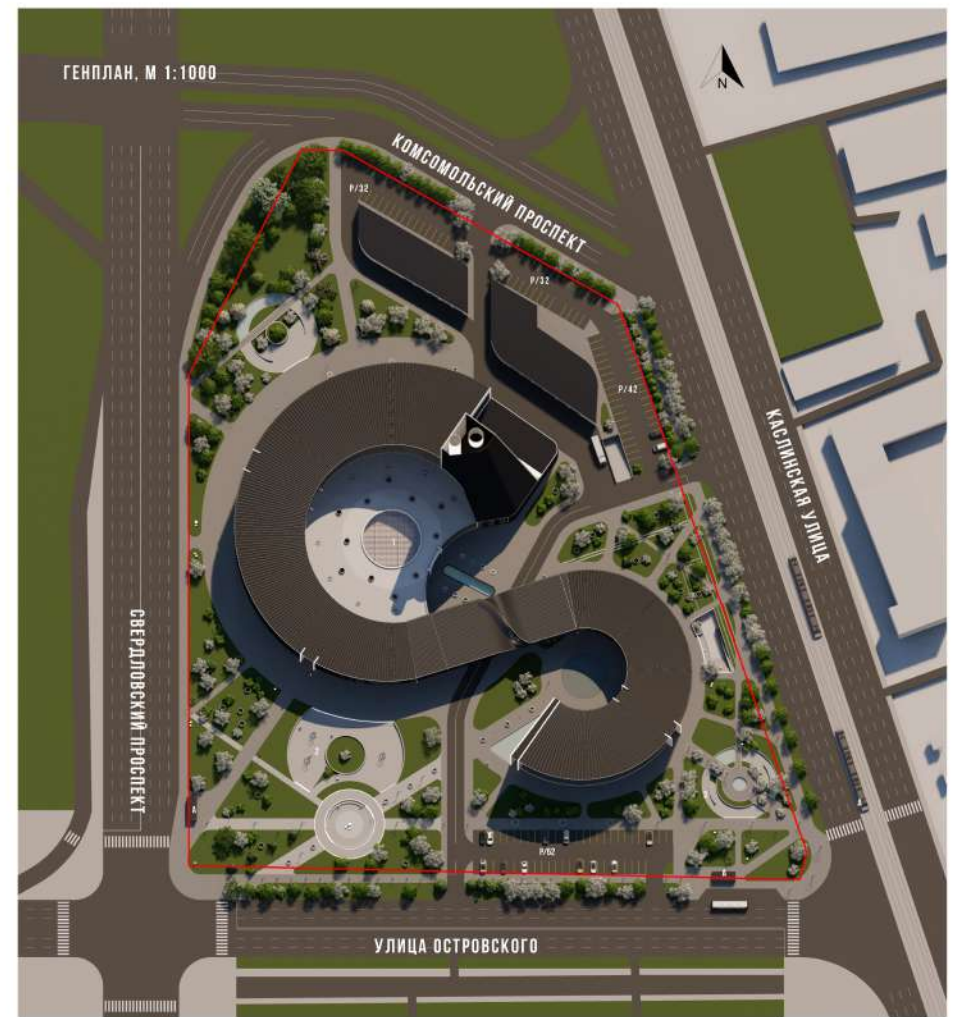


РАЗРЕЗ 1-1 1:500

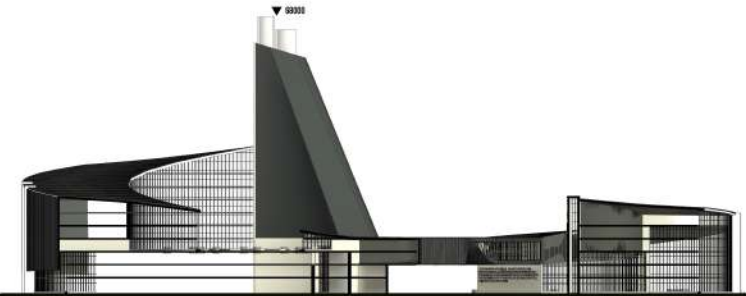



ПЕРЕРАБОТКА ОТХОДОВ (WASTE RECYCLING) –
ДЕЯТЕЛЬНОСТЬ, ЗАКЛЮЧАЮЩАЯСЯ В ОБРАЩЕНИИ
С ОТХОДАМИ С ЦЕЛЮ ОБЕСПЕЧЕНИЯ ПОВТОРНОГО
ИСПОЛЬЗОВАНИЯ И ПОЛУЧЕНИЯ СЫРЬЯ, ЭНЕРГИИ,
ИЗДЕЛИЙ И МАТЕРИАЛОВ.

ΚΑΪΤΑ ΘΗΔΕΥ
RETRAITEMENT
回收再
PEREPRABOTKA
återvinning
verarbeitung
回收再
LAVORAZIONE
إعادة التدوير
تدوير
ANAKYKΛΩΣH
PŘEPRACOVANÍ
recykliranje
recikliranje
TECHNOPARK ТЕХНОЛОГИЙ МУСОРОПЕРЕРАБОТКИ
回收再造
PRZETWÓRSTWO
RECYCLING
RECICLAGEM
ЭШKӨPTEY
genanvendelse
tukurua
endurvinnsla
RICICLIMI

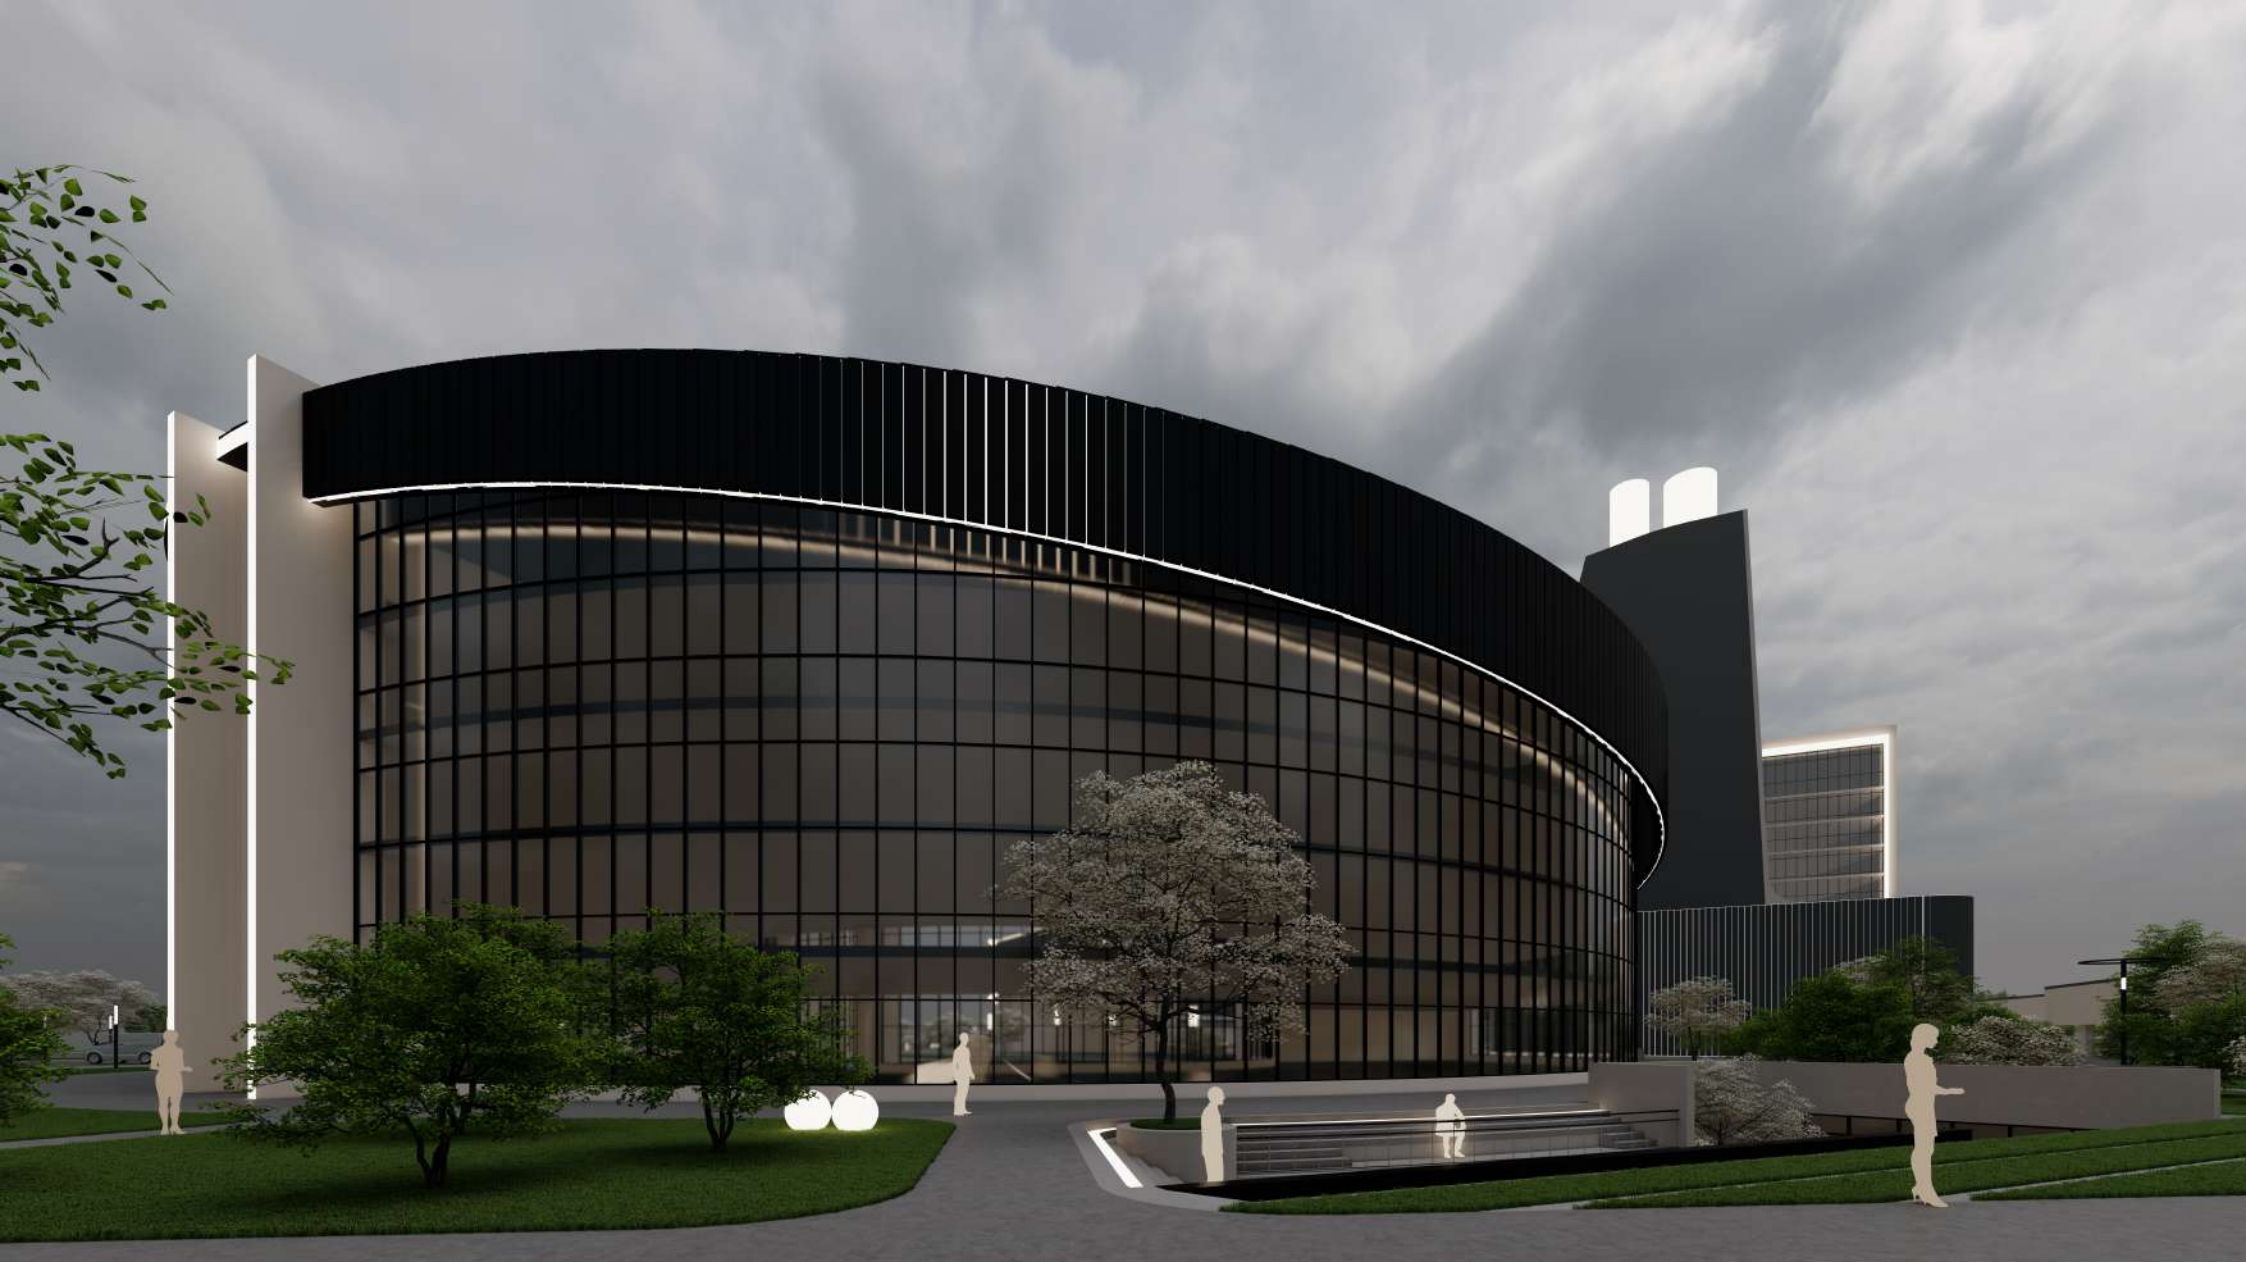



återvinning
AMATA ƏNİYƏY
RETRATAMENT
PEREPRABOTKA
تدوير
リサイクル
إعادة التدوير
LAVORAZIONE
ANAKYKADEH
PREPRACOVANÍ
recikiranje
TRANCFORMACION
PROZETWARSZTWO
回收再造
RECYCLING
מחזור